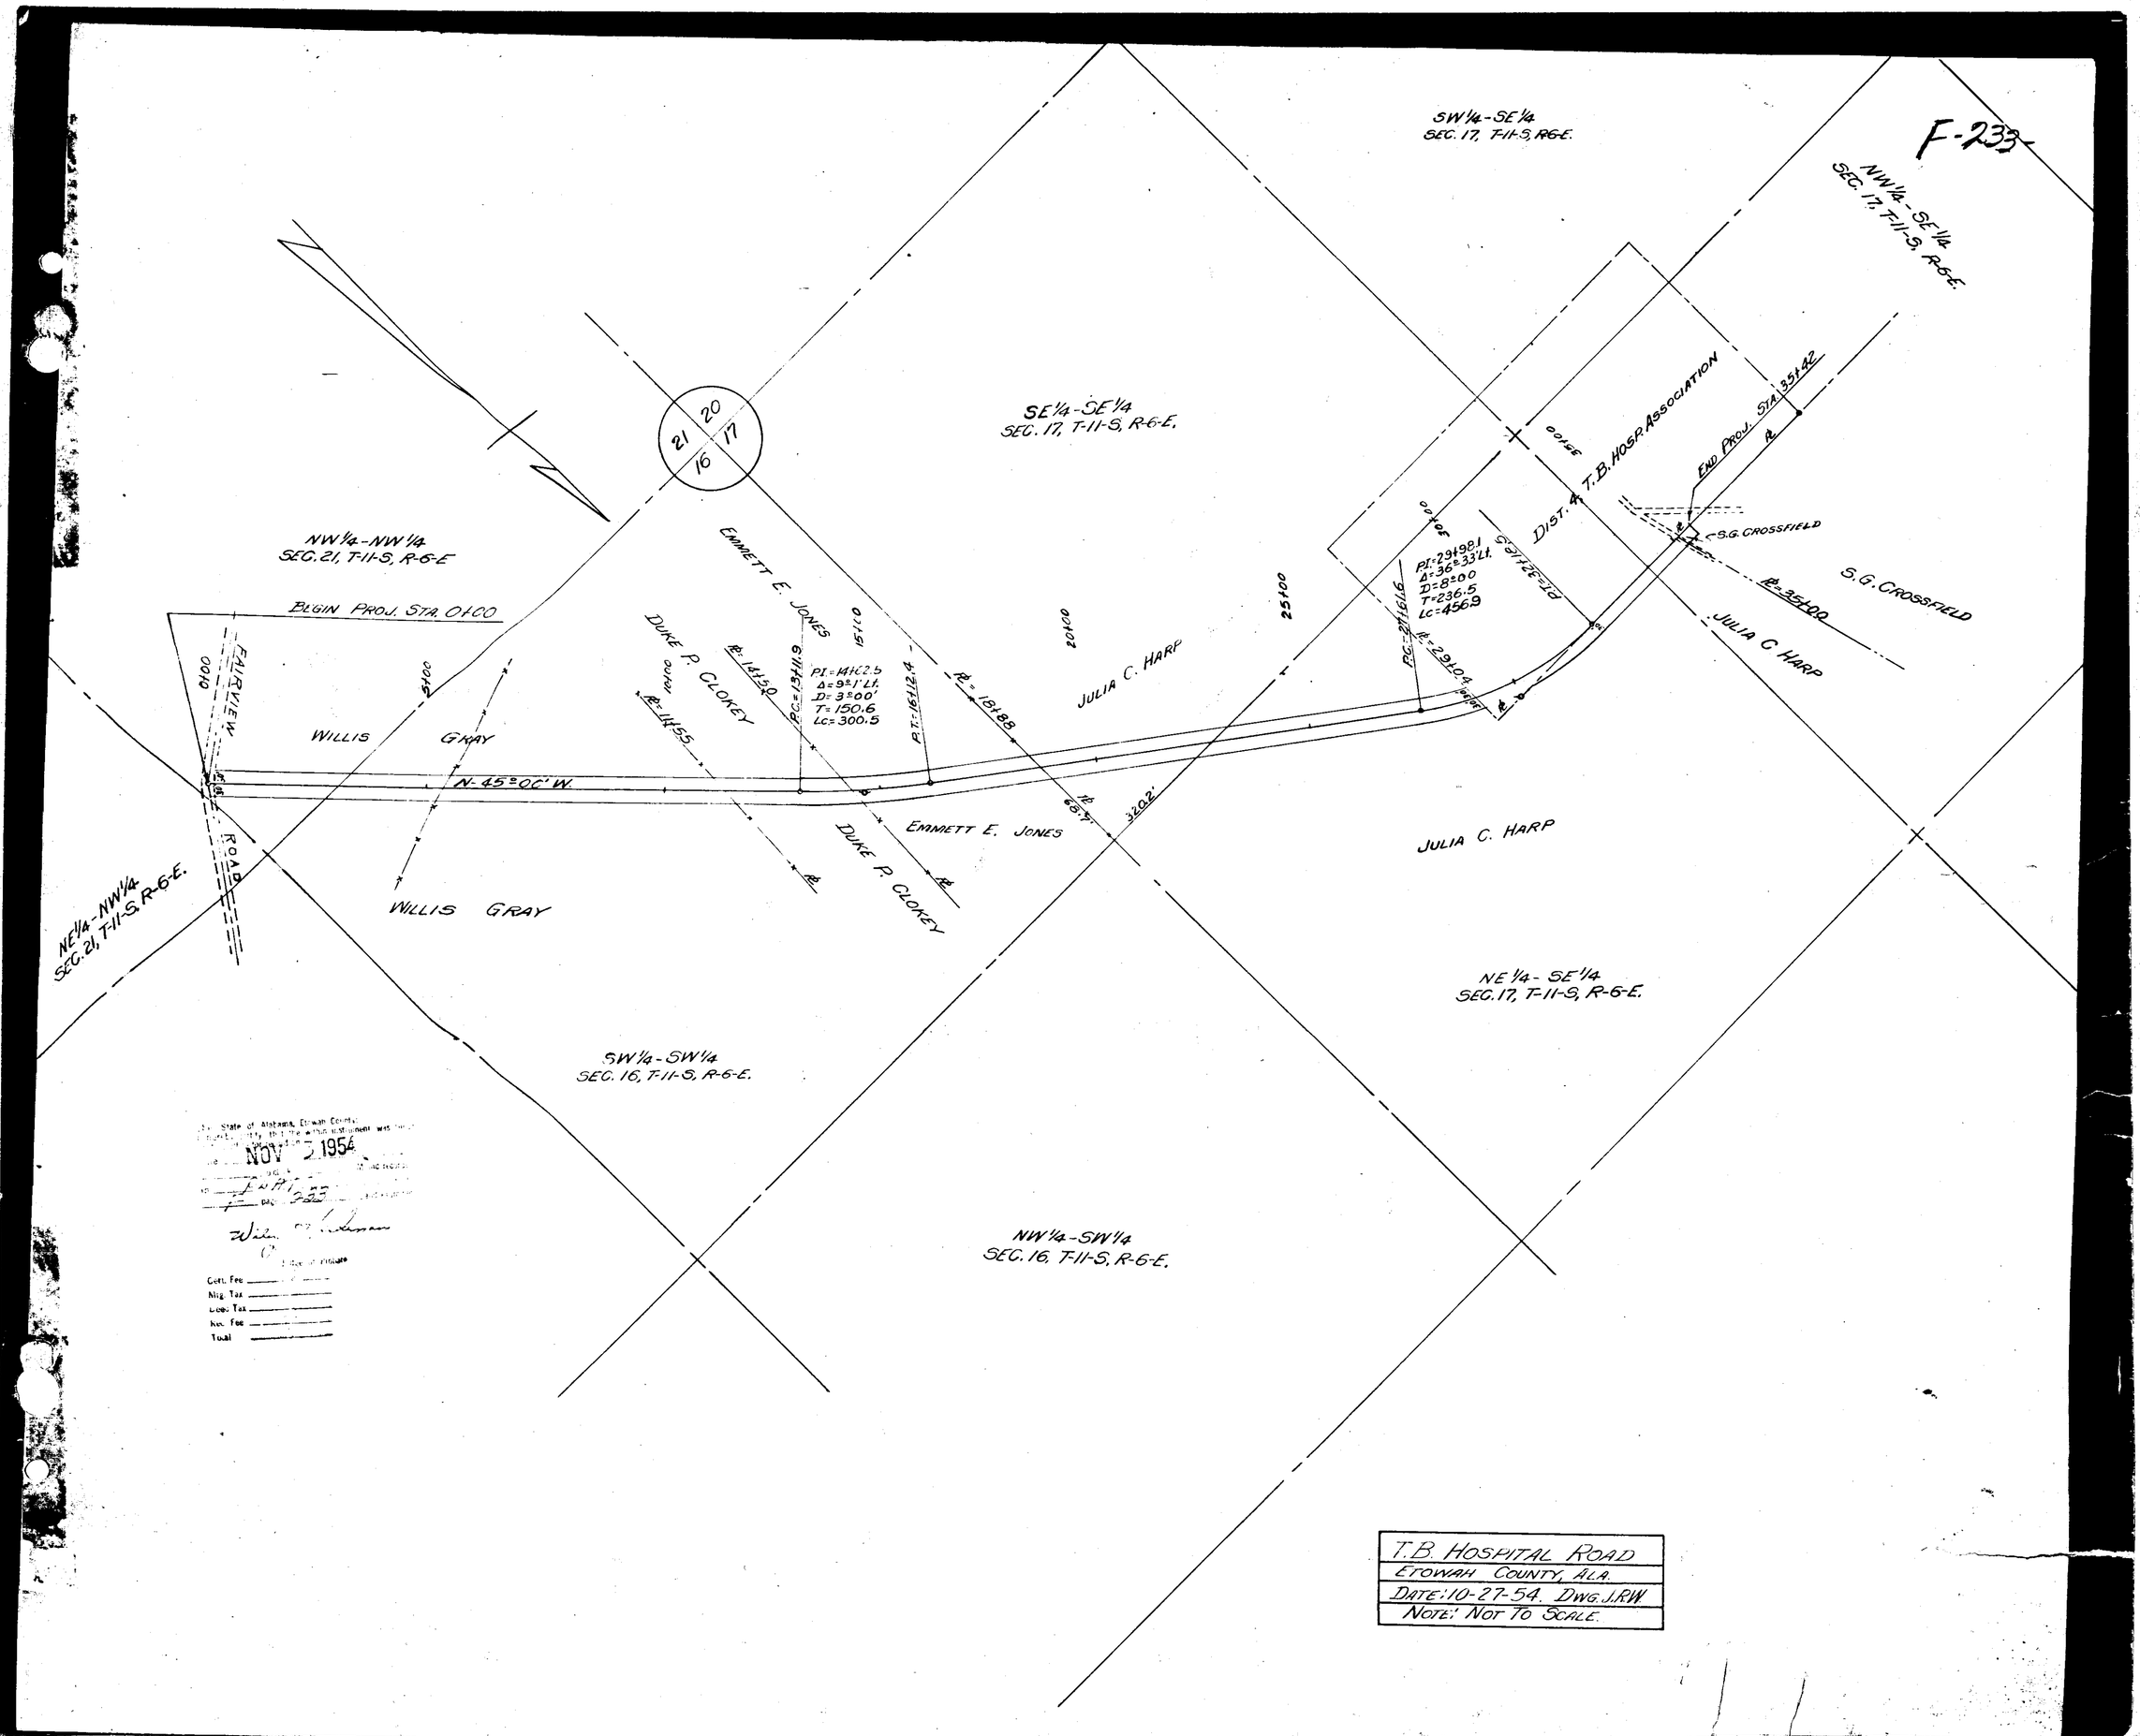
F-233
SW 1/4-SE 1/4
SEC. 17, T-11-S, R-6-E.
NW 1/4-SE 1/4
SEC. 17, T-11-S, R-6-E.
SE 1/4-SE 1/4
SEC. 17, T-11-S, R-6-E.
NW 1/4-NW 1/4
SEC. 21, T-11-S, R-6-E
BEGIN PROJ. STA. 0+00
FAIRVIEW ROAD
WILLIS GRAY
N-45°00' W.
EMMETT E. JONES
DUKE P. CLOKEY
JULIA C. HARP
DIST. 4, T.B. HOSP. ASSOCIATION
END PROJ. STA. 35+42
S.G. CROSSFIELD
JULIA C HARP
NE 1/4-NW 1/4
SEC. 21, T-11-S, R-6-E.
SW 1/4-SW 1/4
SEC. 16, T-11-S, R-6-E.
NE 1/4-SE 1/4
SEC. 17, T-11-S, R-6-E.
NW 1/4-SW 1/4
SEC. 16, T-11-S, R-6-E.
T.B. HOSPITAL ROAD
ETOWAH COUNTY, ALA.
DATE: 10-27-54. DWG. J.R.W.
NOTE: NOT TO SCALE.